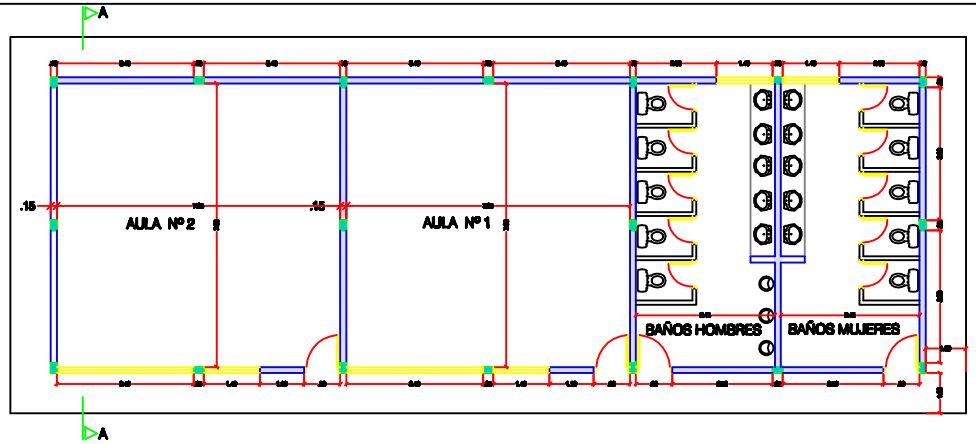

PLANTA ARQUITECTONICA

SCHEMES PROVIDED BY CAJIBIO MAJOR`S OFFICE. CONTRACTOR WILL REVIEW AS STABLISHED ON SOW

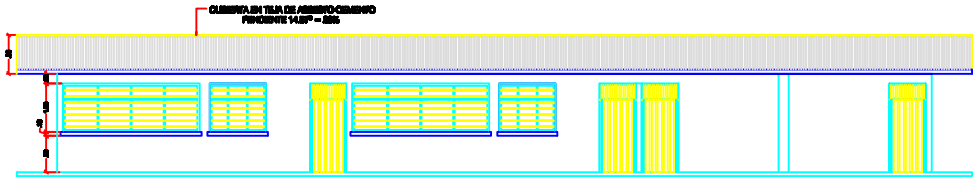

FACHADA PRINCIPAL

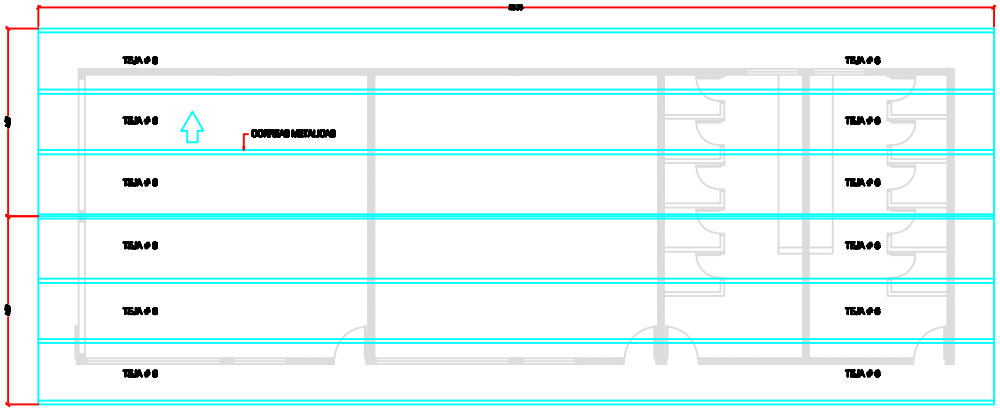

PLANTA DE CUBIERTA

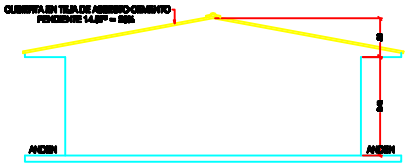

FACHADA LATERAL

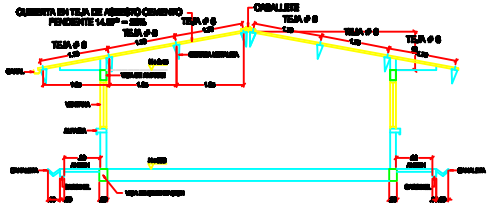

SECCION TRANSVERSAL A - A

DETALLE CORREA

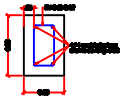

VIGA DE CIMENTACION

VIGA NIVEL +2.30

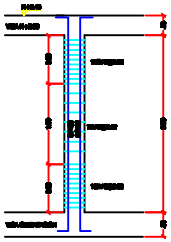

COLUMNA TIPICA

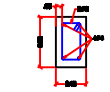

SECCION COLUMNA

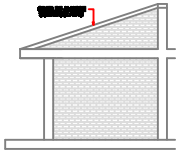

CINTA DE AMARRE

MATERIALES
CONCRETO Po=21 MPa
ACERO Fy=420 MPa

	EMBASSSY UNITED STATES OF AMERICA BOGOTA, COLOMBIA MILGP SECTION	Project SCHOOL CONSTRUCTION	Contains ARCHITECTONIC PLAN VIEW ROOF, SECTIONS AND STRUCTURAL DET.	Requerimient No:
		Place VEREDA EL RICAURTE, EL DINDE, CAJIBIO, CAUCA	Scale: 1:100	Date March 2008
				Drawing No. 1 / 2