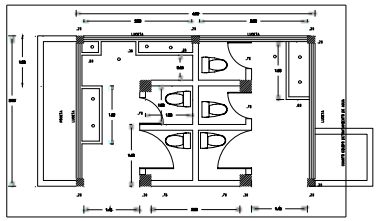

VISTA EN PLANTA

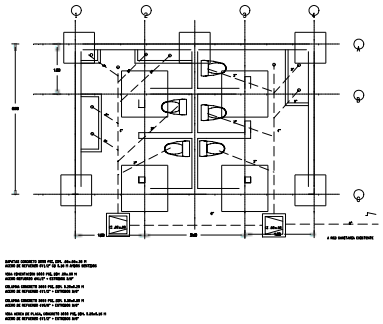

CIMIENTOS Y DESAGUES

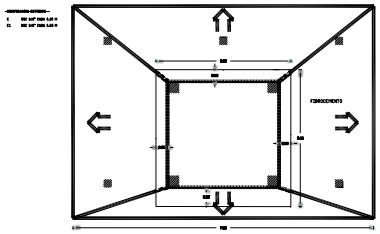

CUBIERTA

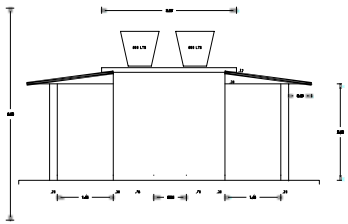

FACHADA PRINCIPAL

DETALLES ESTRUCTURALES

DETALLE COLUMNA SOPORTE TANQUE AGUA

ESC 1 __ 50

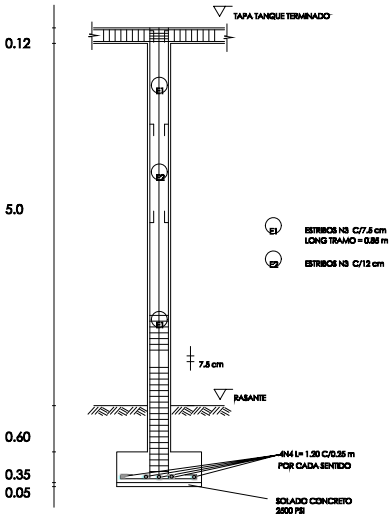

DETALLE COLUMNAS

COLUMNA SOPORTE TANQUE AGUA

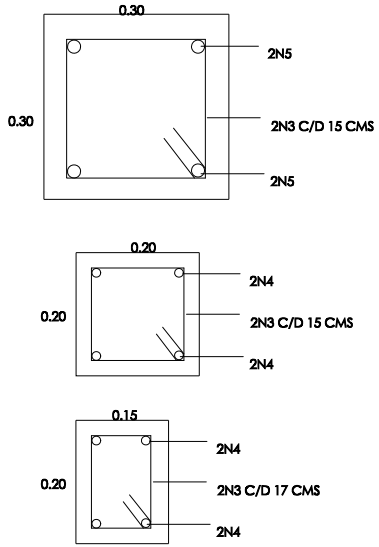

DETALLE ZAPATAS

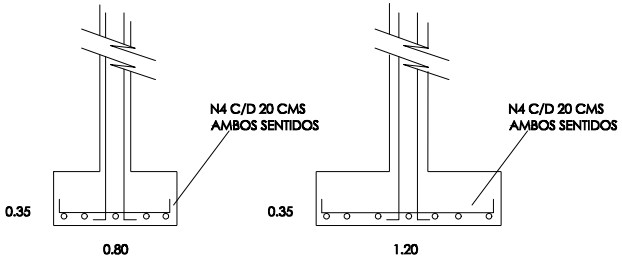

ZAPATA COLUMNA SOPORTE TANQUE AGUA

	EMBASSSY UNITED STATES OF AMERICA BOGOTA, COLOMBIA	Project SCHOOL CONSTRUCTION	Contains BATHS PLAN VIEW, SANITARY DETAILS, STRUCTURAL DETAILS	Requerimient No:
		Place JHON F. KENNEDY SCHOOL - MUNICIPALITY OF LA MACARENA	Scale: 1:100	Date Feb 2011
	MILGP SECTION			Drawing No. 3 / 3